



Plan de situation 1:500

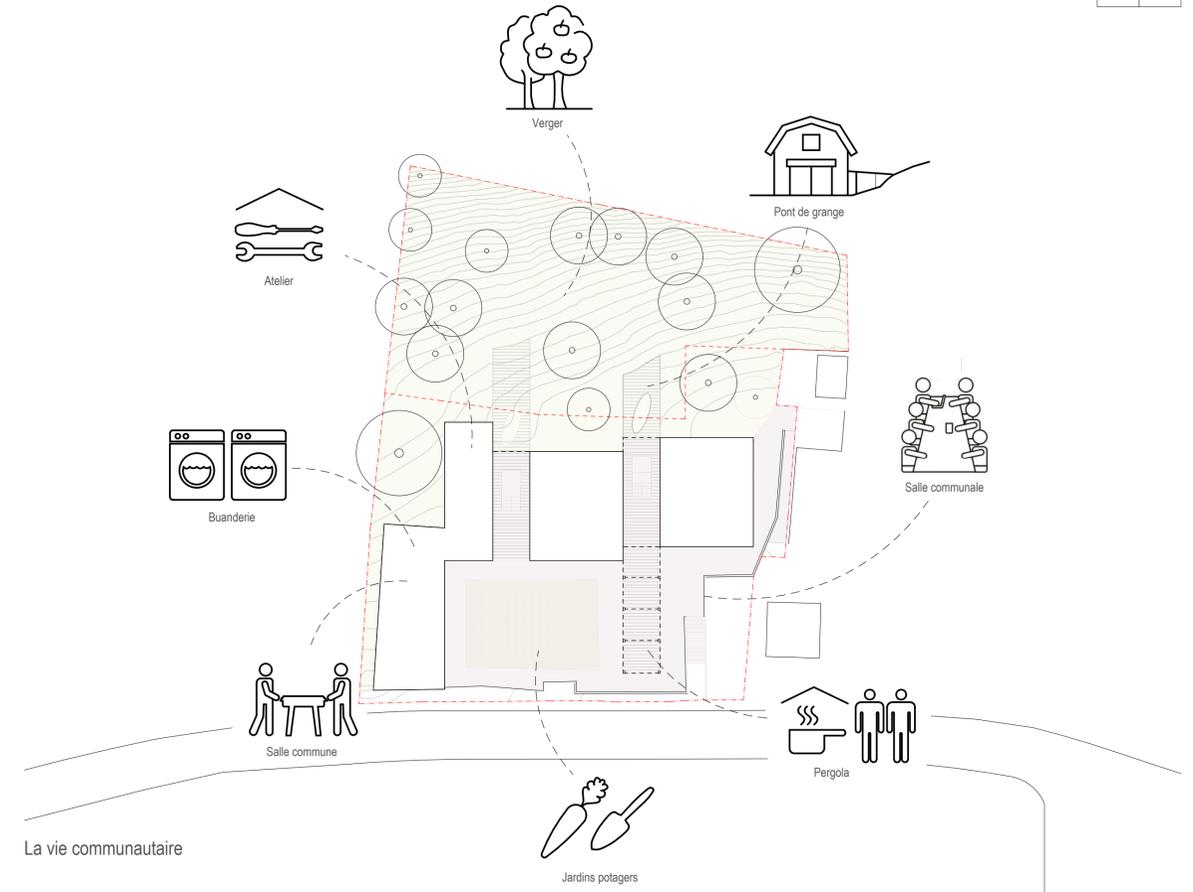

La vie communautaire

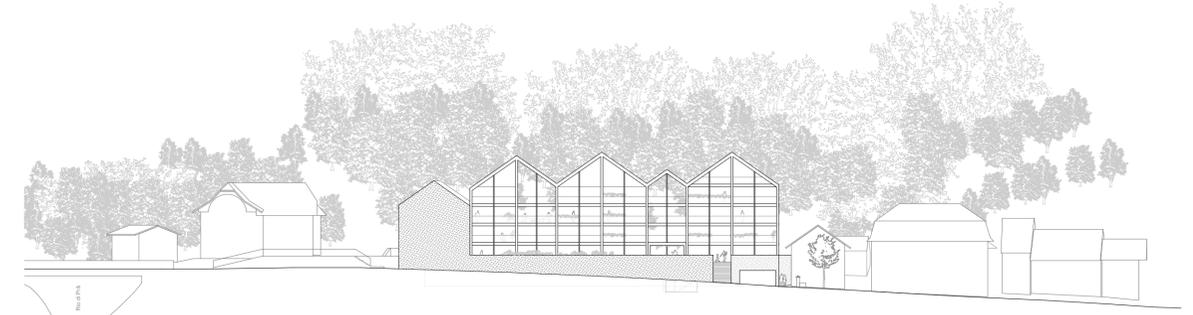

Élévation sud-est 1:500



En retrait de la route, les logements s'ouvrent sur le grand paysage.




Une vie communautaire autour d'un jardin participatif.




Sur les traces historiques se fondent les lignes du nouveau projet.




Les matériaux comme trait d'union entre passé et présent.

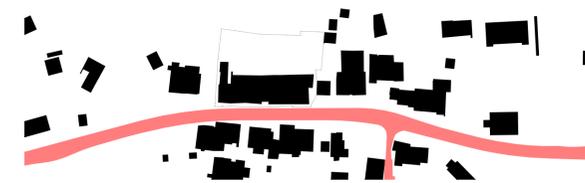


Le village-rue

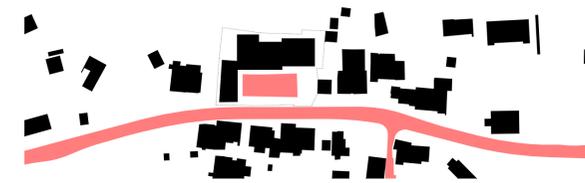

Le souvenir évoqué par le vide

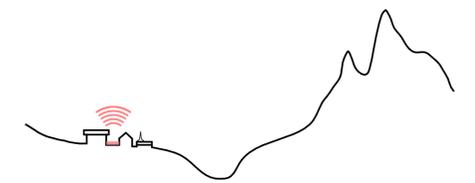

Les nuisances

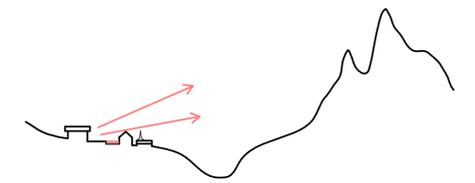

Le grand paysage



Plan niv. 0 (niveau jardin arrière) 1:200



Plan niv. 1 1:200



Plan niv. 2 1:200




Plan niv. -1 (niveau route cantonale de l'Intyamon) 1:200




Plan niv. 3 1:200



Plan niv. 4 1:200

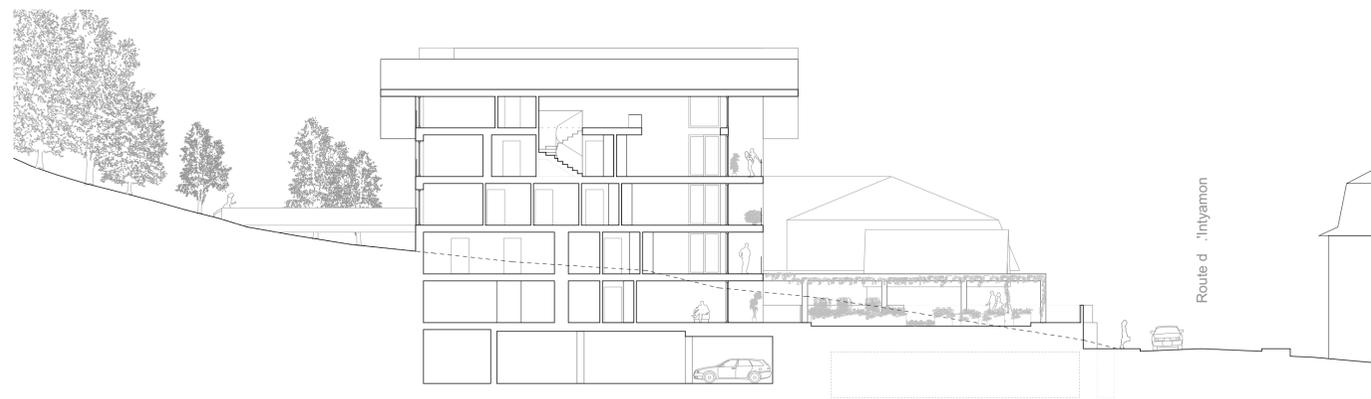

Coupe transversale 1:200

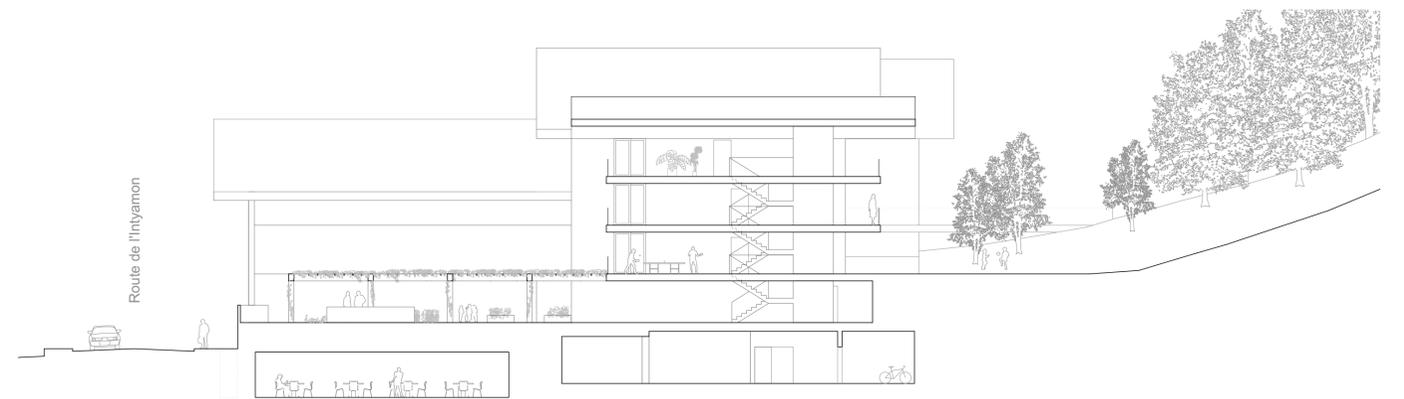

Coupe transversale 1:200

